


- | | | |
|----|--------------|---|
| 天井 | クロス張 | サンゲツRE51193 |
| 壁 | 北面 | 腰板へムロック 腰上サンゲツRE51013 |
| 壁 | 東面板張り | ソルミ ヴィレ バトンライトオーク1回塗り |
| 壁 | 南面 | 腰板へムロック 腰上サンゲツRE51013 |
| 壁 | 西面 | 有孔ケイカル板 6mm AEP塗装艶消しHN-60 (2015年H版) HN-40 |
| 床 | 突板合板 | 12mm ウォールナット |
| 天井 | 高性能グラスウール24k | 100mm |
| 壁 | 高性能グラスウール32k | 45+45mm |
| 床 | カネライトフォーム3種B | 25mm |
| 天井 | 壁 | 床 |
| 壁 | 床 | サーモバリアスリム |

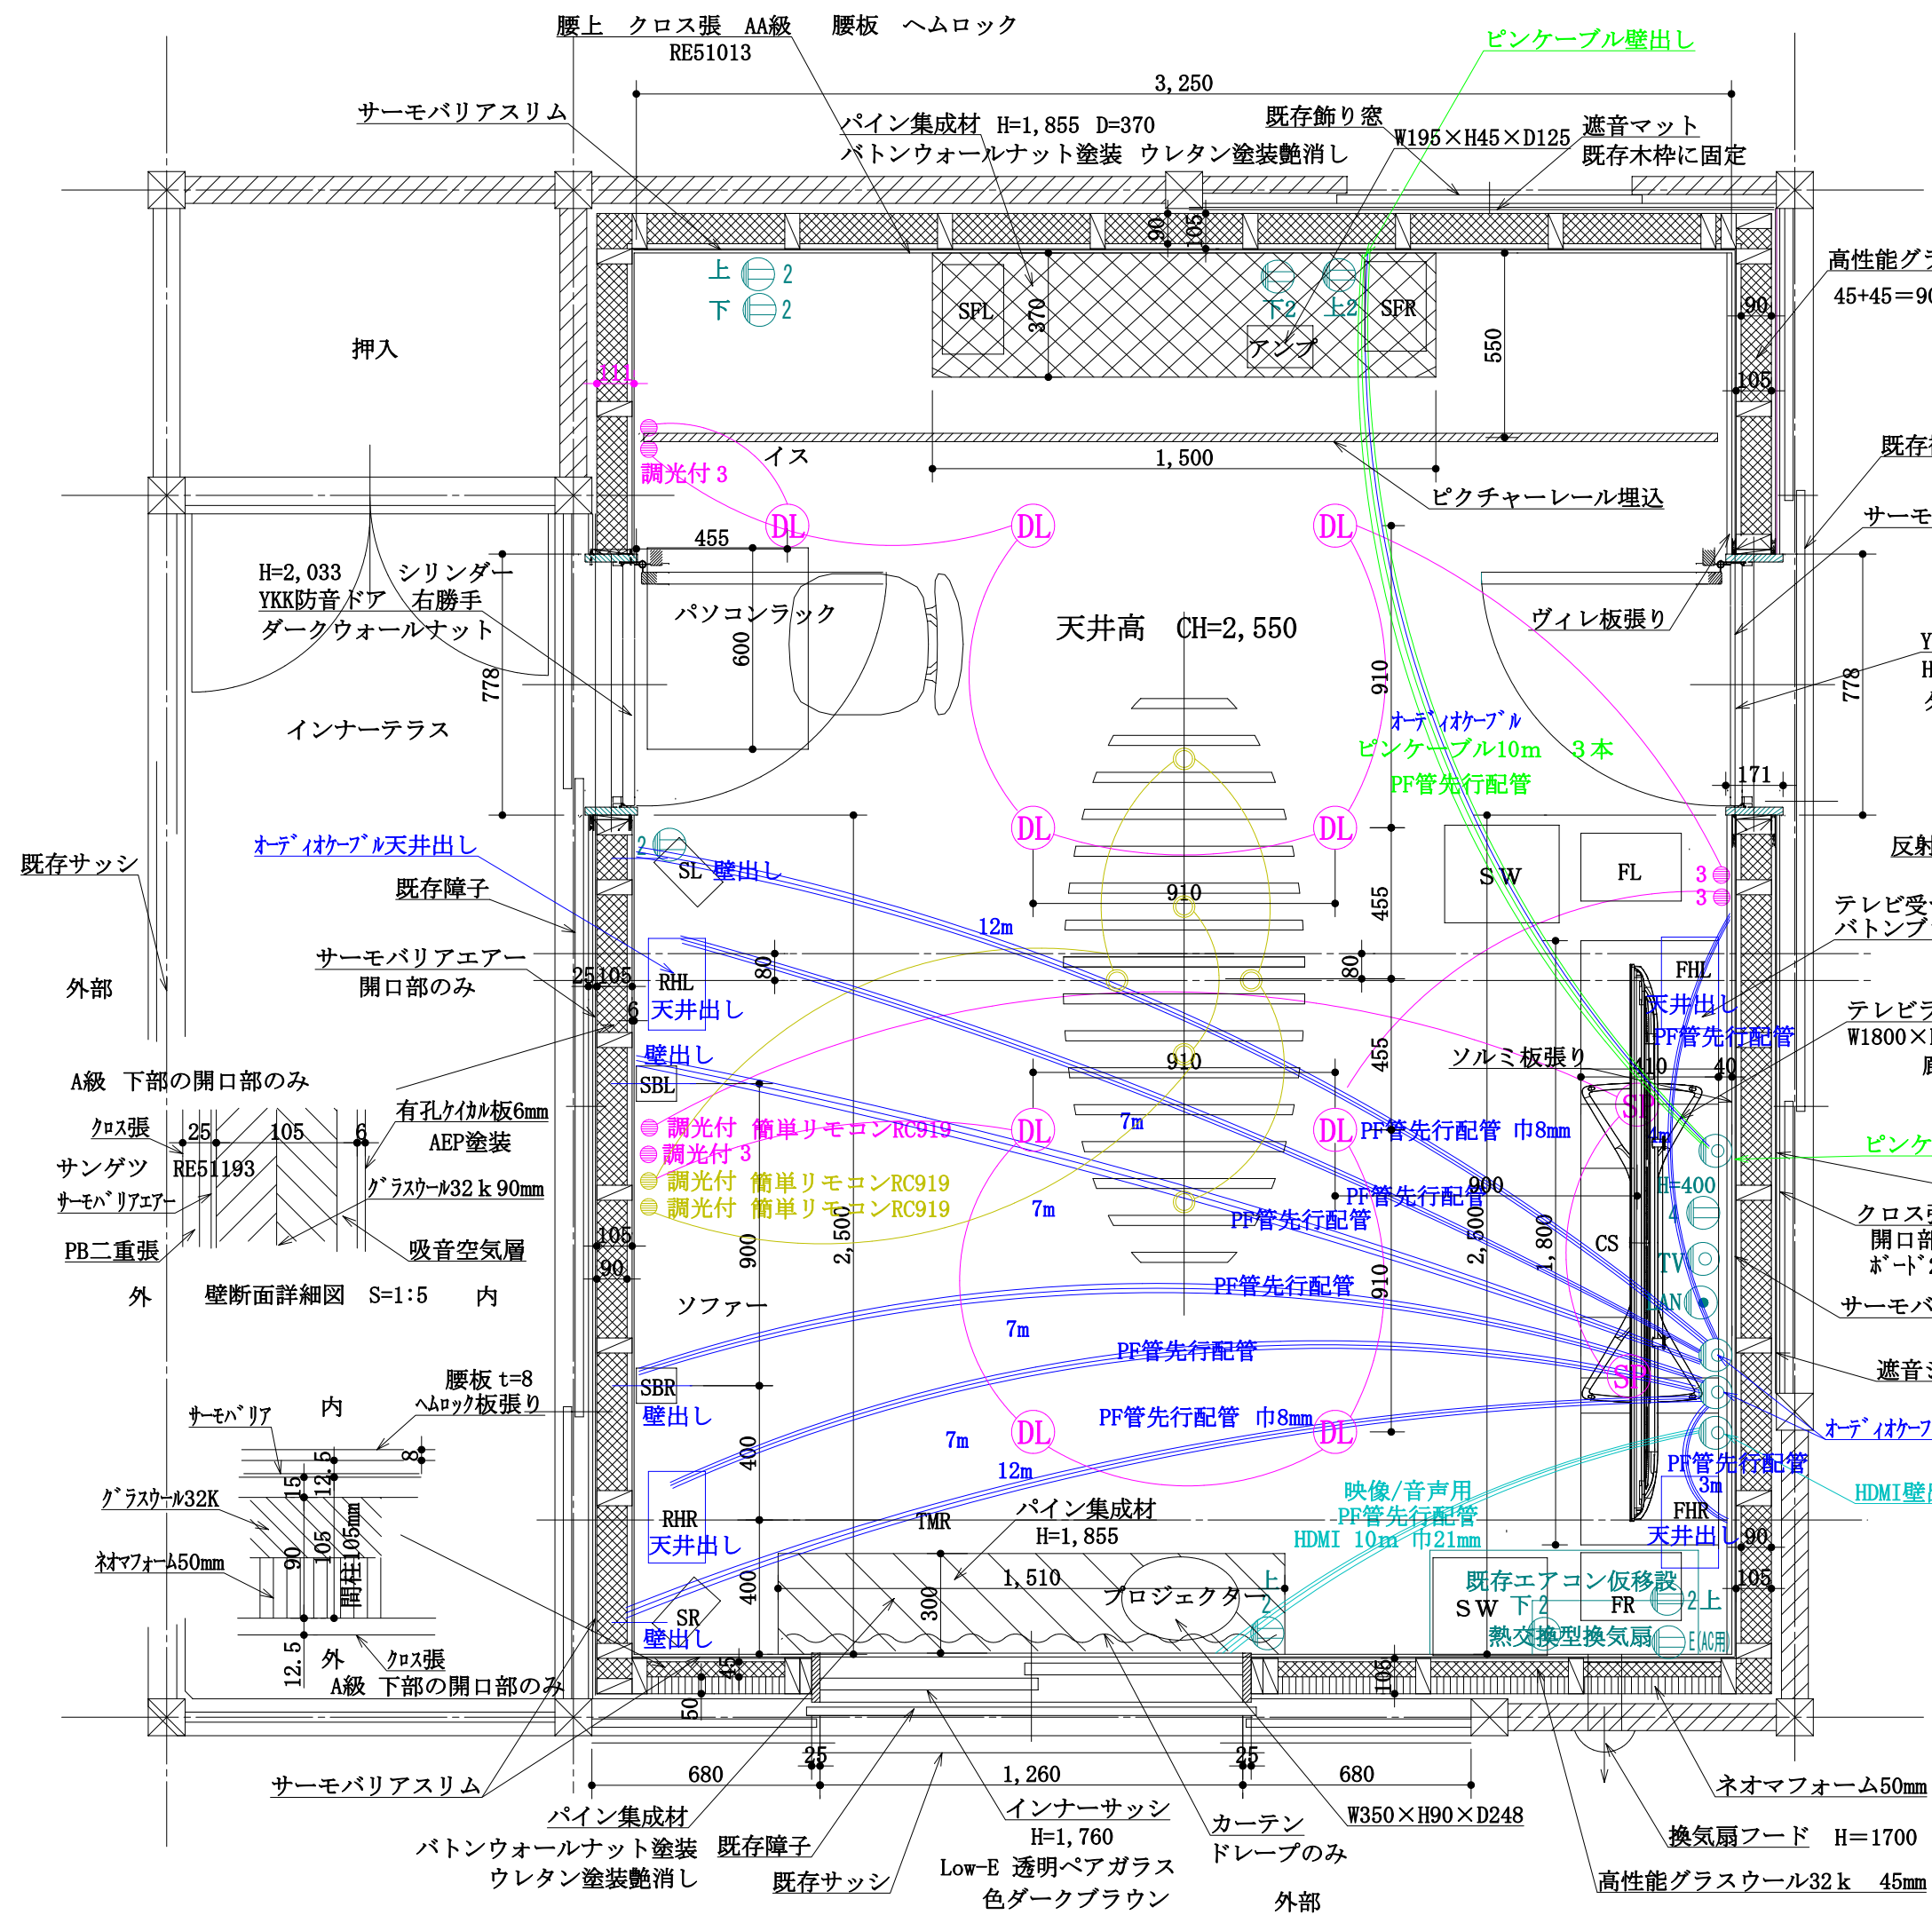